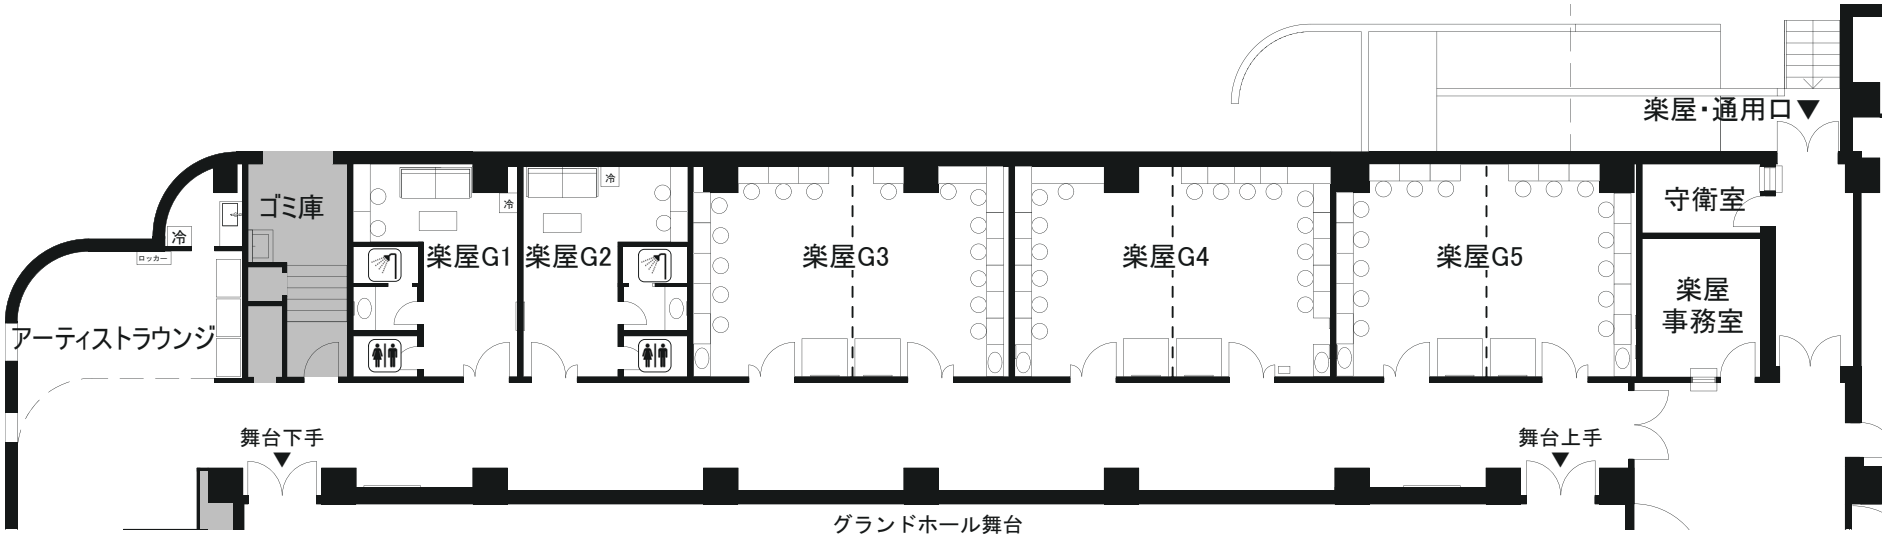

室名 （化粧前数）	楽屋割
楽屋G1 （2）	
楽屋G2 （2）	
楽屋G3 （8+8）	
楽屋G4 （7+9）	
楽屋G5 （8+8）	

グランドホール楽屋平面図　S=1:200（A4印刷の場合）｜　公演名/　　DATE　　/　　/

ART CUBES
苫小牧市民文化ホール