


苫小牧市民文化ホール ART CUBES グランドホール平面図

A3 1:120

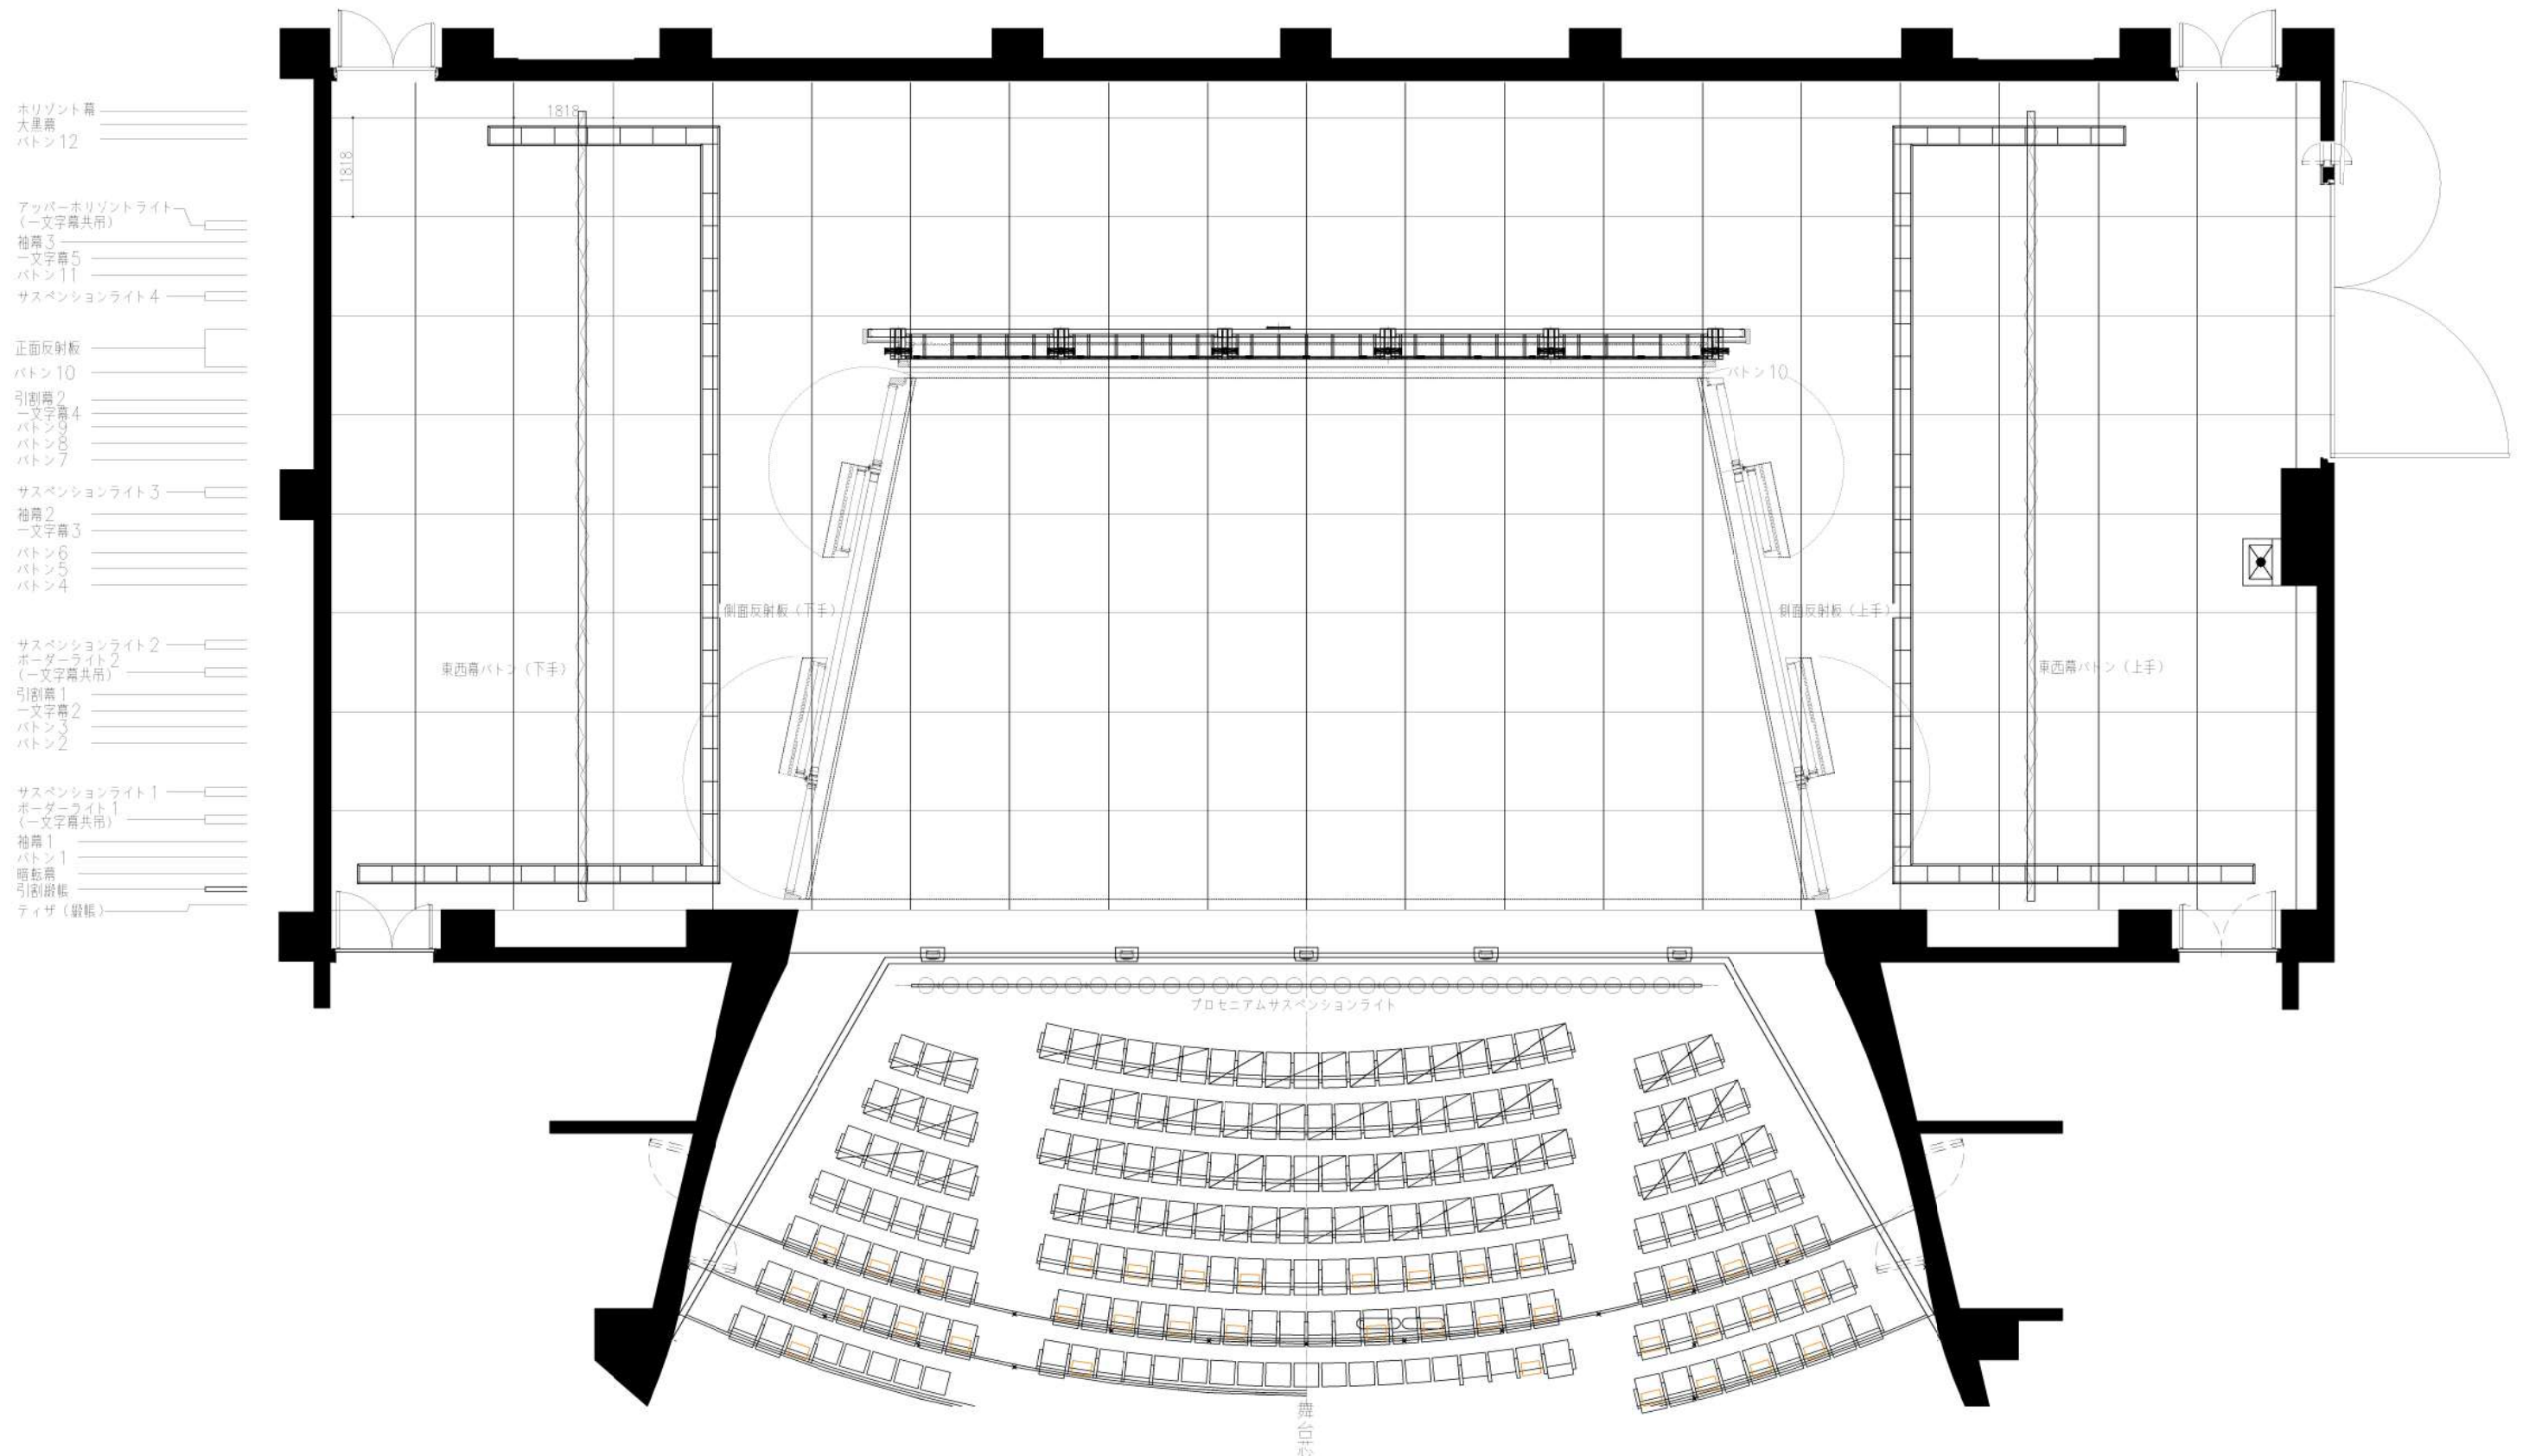

- ・プロセニウム 間口：約18m、高さ約11m
 - ・奥行 約16m
 - ・スノコ高さ約26m
 - ・音響反射板内部寸法 間口前：約18m、間口奥：約14m、奥行：約11m
- ※竣工前のため変更になる可能性があります